


# KARTA TECHNICZNA

*Murek czołowy prosty* PN-EN 1916:2005

*Do rur PIPELIFE ID o średnicy Ø 1000*

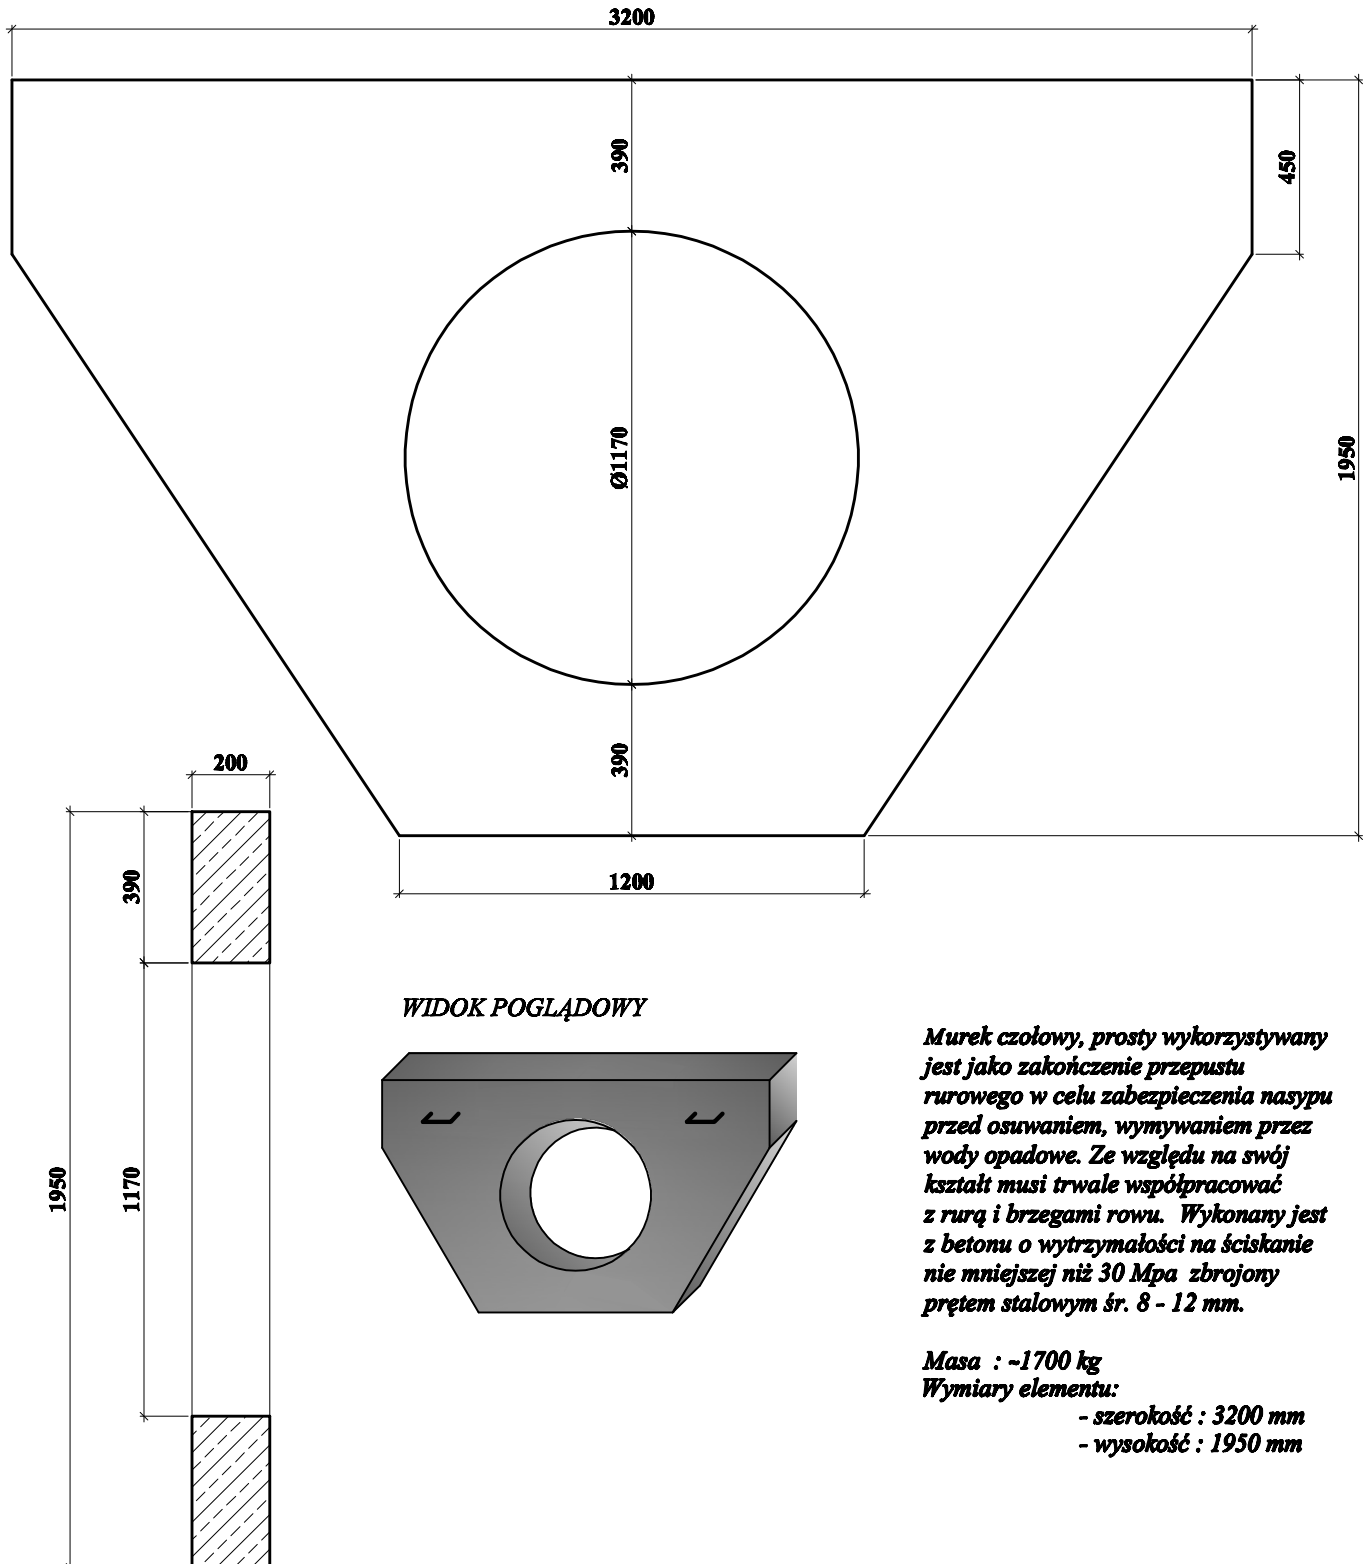

*Murek czołowy, prosty wykorzystywany jest jako zakończenie przepustu rurowego w celu zabezpieczenia nasypu przed osuwaniem, wymywaniem przez wody opadowe. Ze względu na swój kształt musi trwale współpracować z rurą i brzegami rowu. Wykonany jest z betonu o wytrzymałości na ściskanie nie mniejszej niż 30 Mpa zbrojony prętem stalowym śr. 8 - 12 mm.*

**Masa : -1700 kg**  
**Wymiary elementu:**

- szerokość : 3200 mm
- wysokość : 1950 mm